Ruhr-Universität Bochum
Baulichkeiten

Vernetzungsstand
18.6.2001
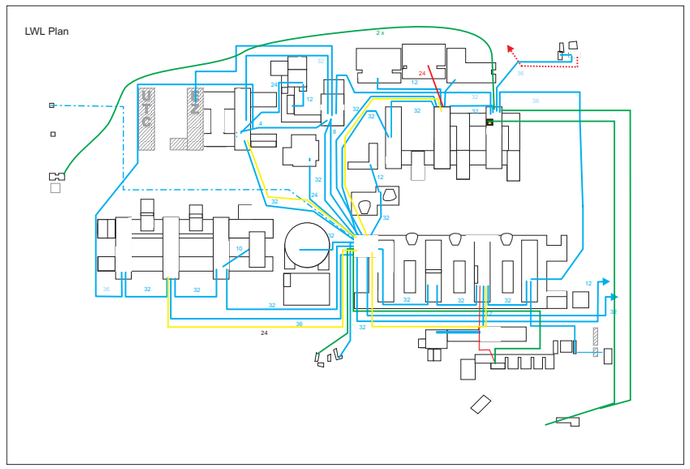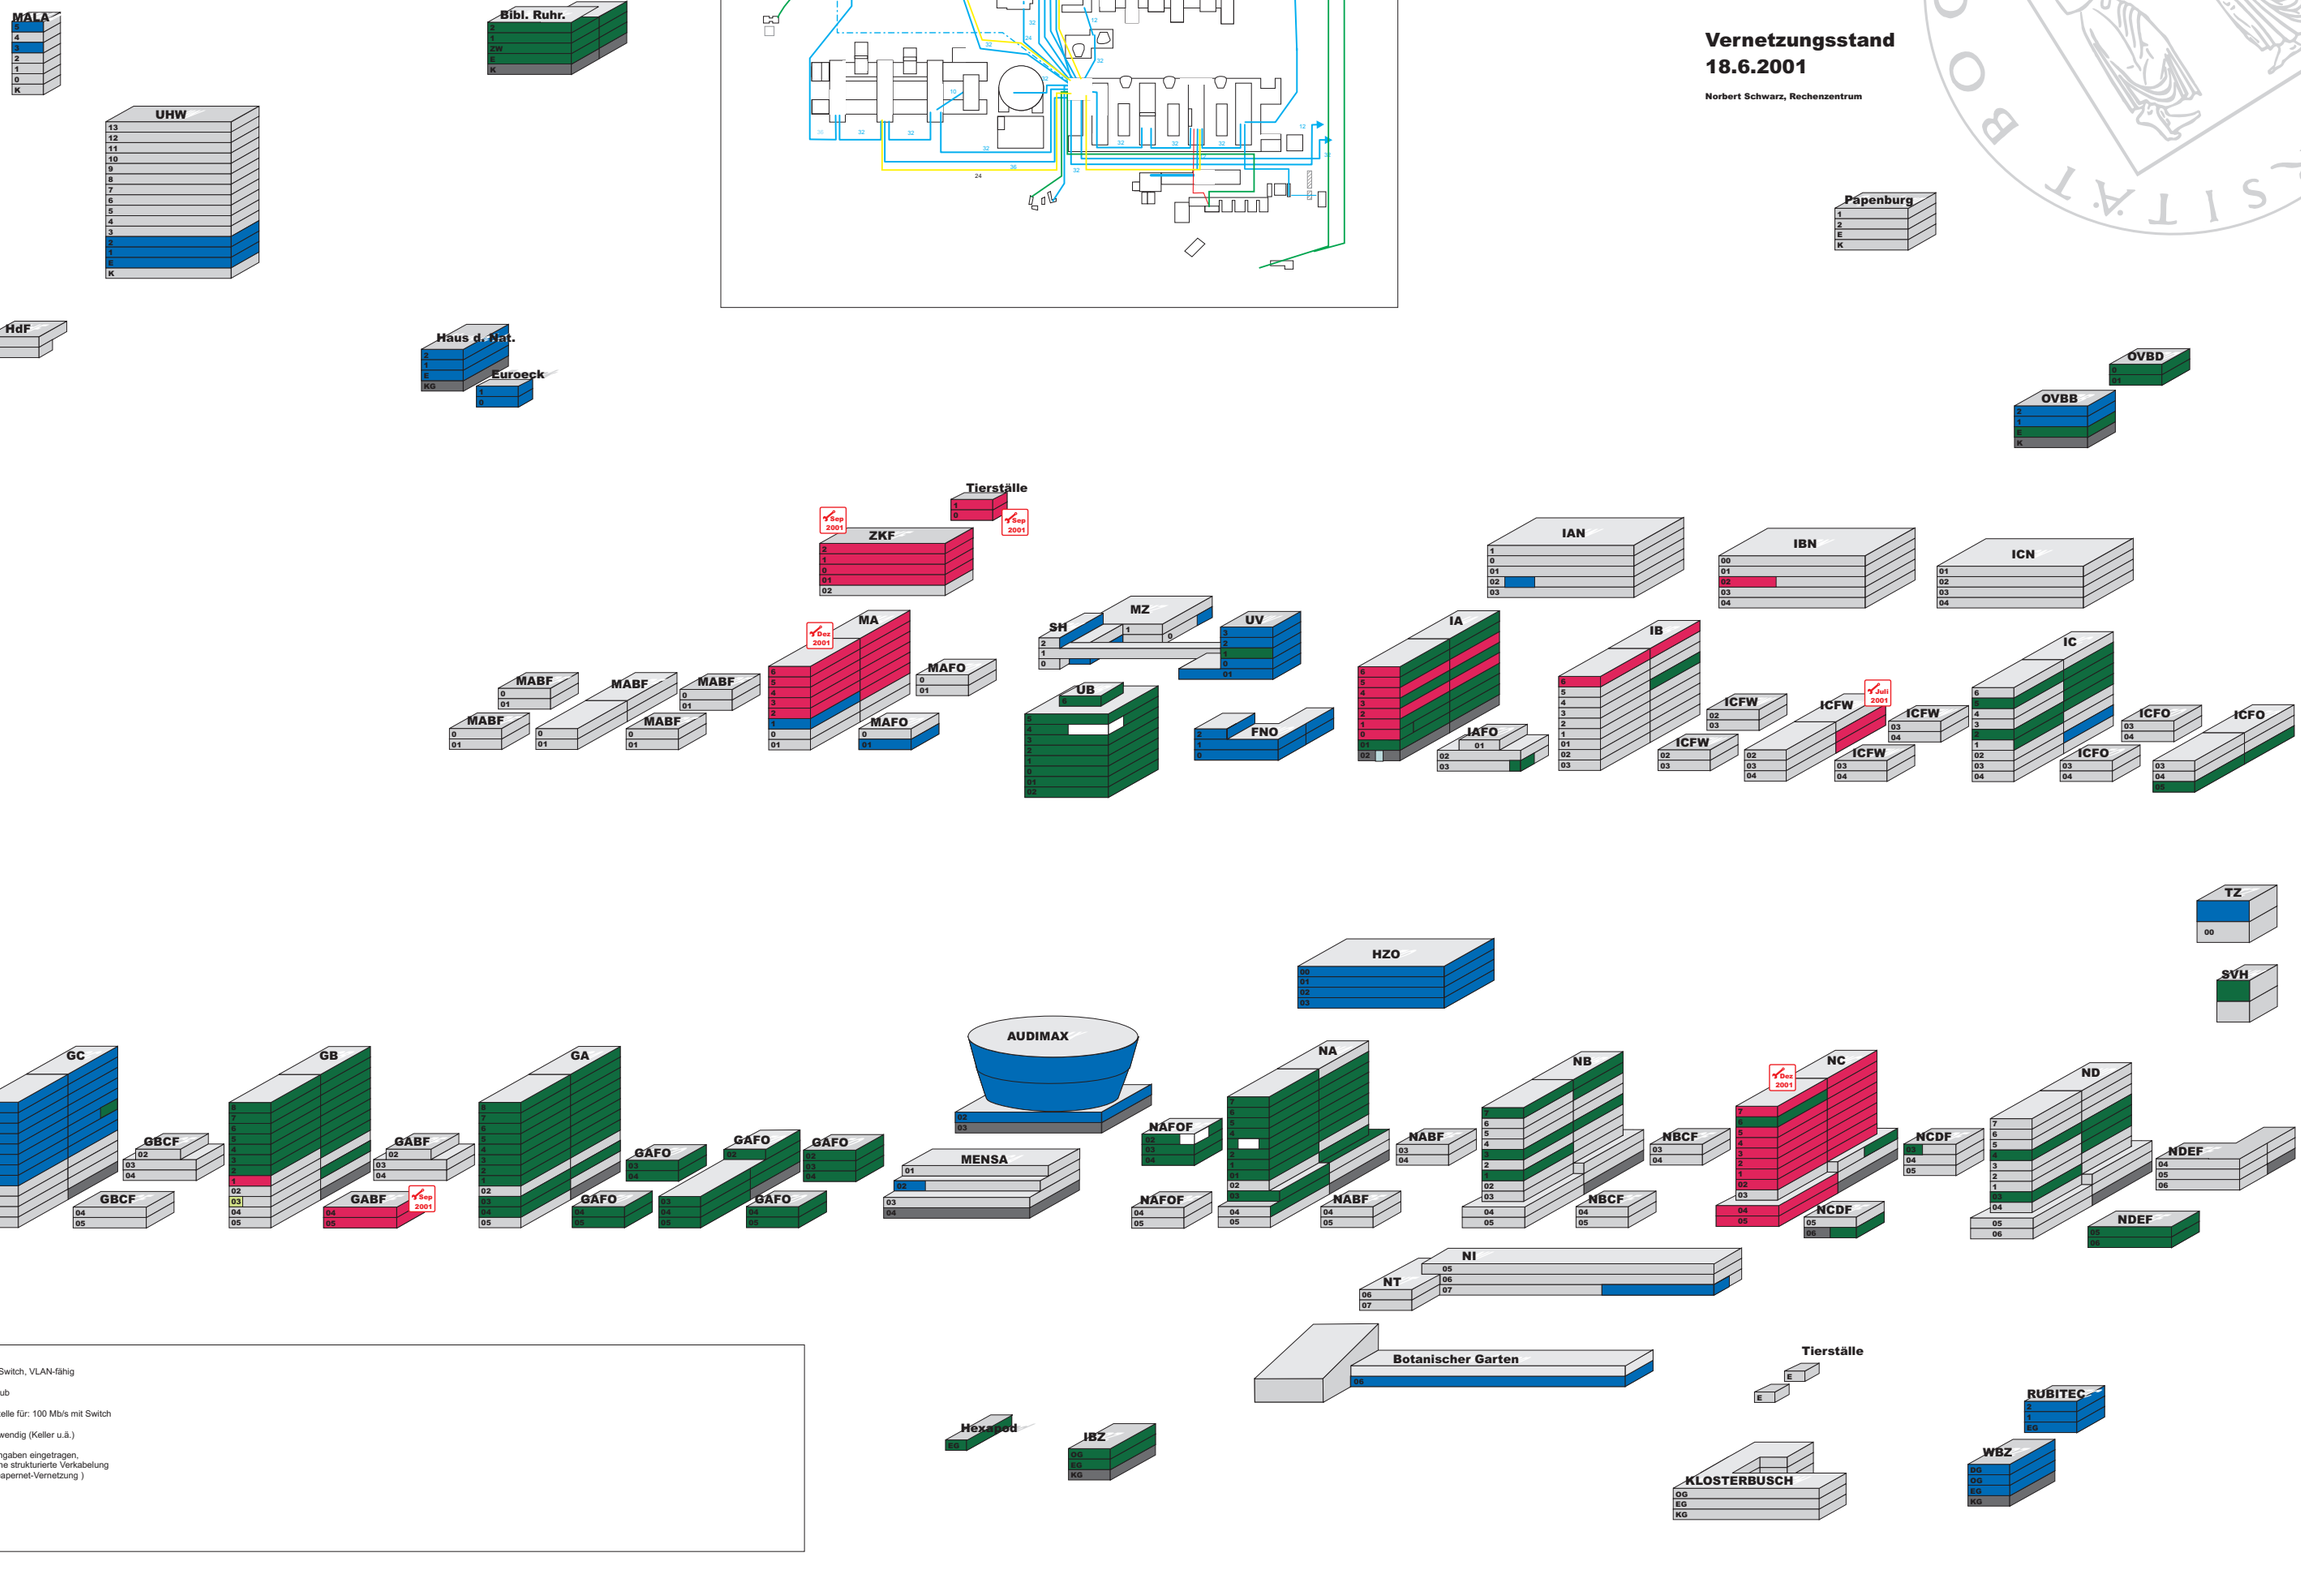
Norbert Schwarz, Rechenzentrum